



REKAPITULACIJA UKUPNOG BROJA PARKIRNIH MJESTA  
 PARKIRNA MJESTA POD NAPLATOM : 110 PM  
 PARKIRNA MJESTA ZA INVALIDE : 6 PM  
 SVEUKUPNO 116 PM

NAPOMENA: u slučaju potrebe, broj parkirnih mjesta može se povećati na prostoru uz EKO otok

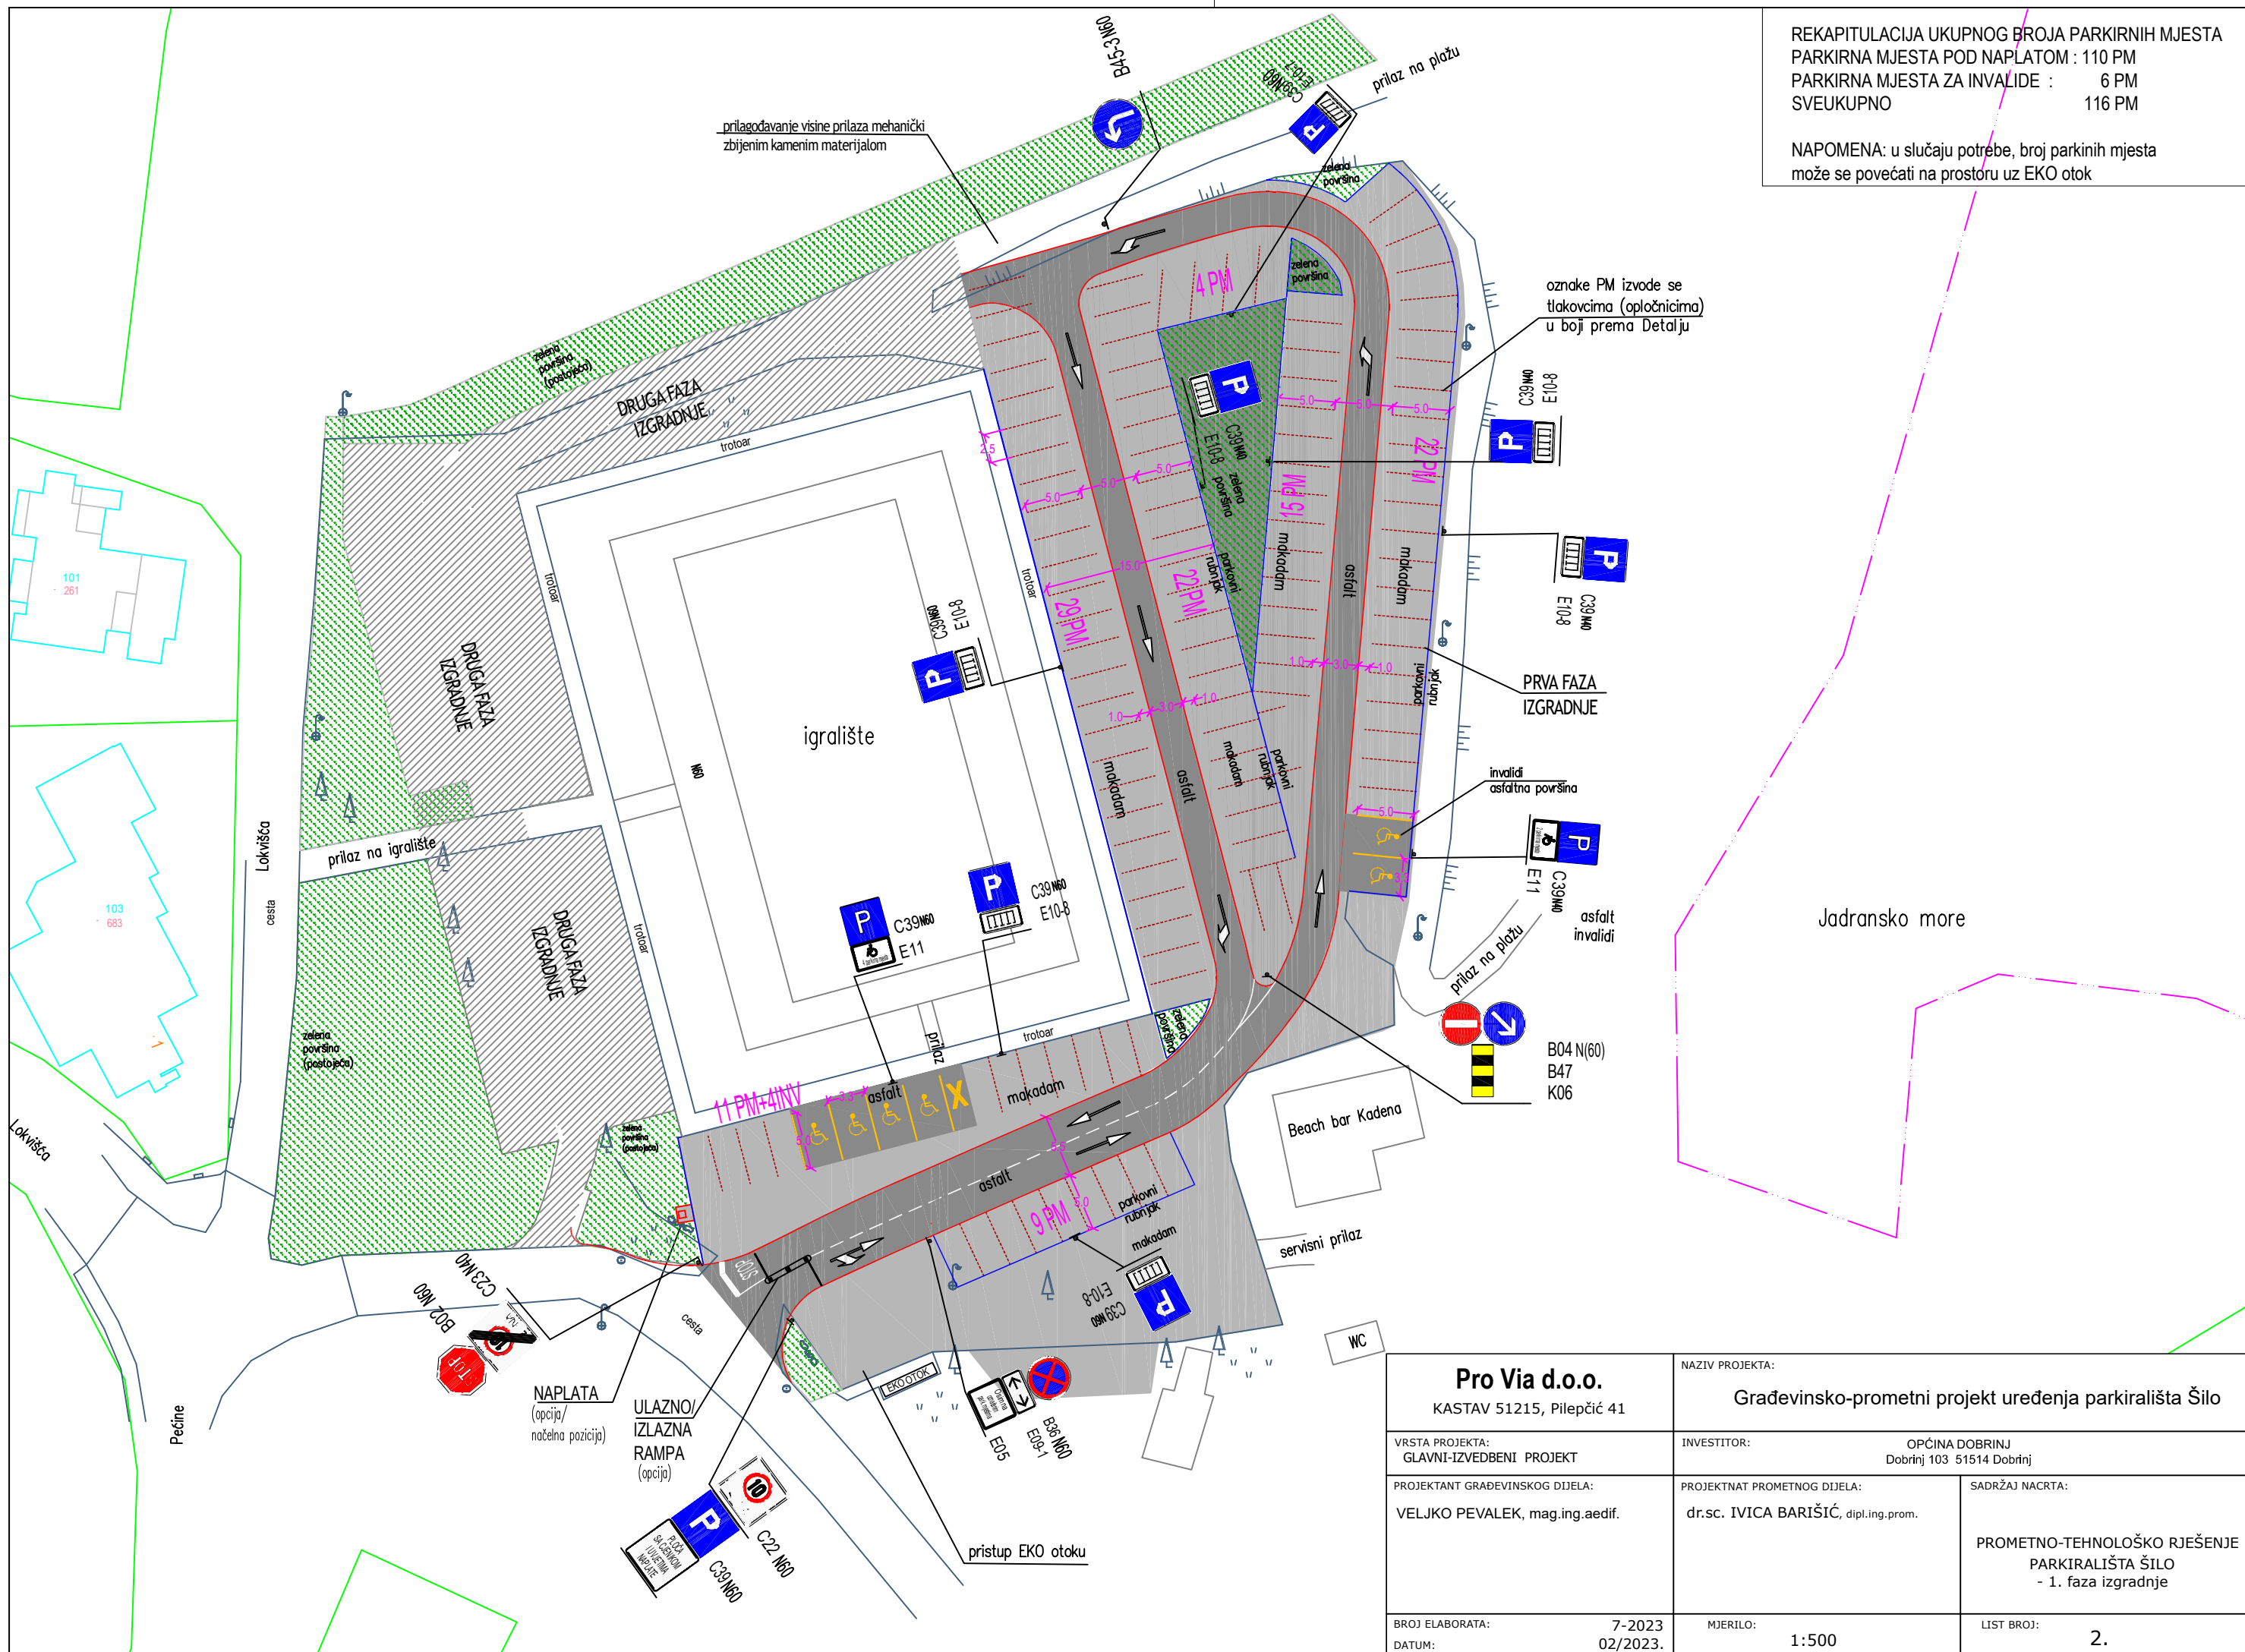

Jadransko more


<b>Pro Via d.o.o.</b> KASTAV 51215, Pilepčić 41		NAZIV PROJEKTA: <b>Građevinsko-prometni projekt uređenja parkirališta Šilo</b>	
VRSTA PROJEKTA: GLAVNI-IZVEDBENI PROJEKT		INVESTITOR: OPĆINA DOBRINJ Dobrinj 103 51514 Dobrinj	
PROJEKTANT GRAĐEVINSKOG DIJELA: VELJKO PEVALEK, mag.ing.aedif.		PROJEKTNAT PROMETNOG DIJELA: dr.sc. IVICA BARIŠIĆ, dipl.ing.prom.	SADRŽAJ NACRTA: PROMETNO-TEHNOLOŠKO RJEŠENJE PARKIRALIŠTA ŠILO - 1. faza izgradnje
BROJ ELABORATA: DATUM:		MJERILO: 1:500	LIST BROJ: 2.
7-2023 02/2023.			

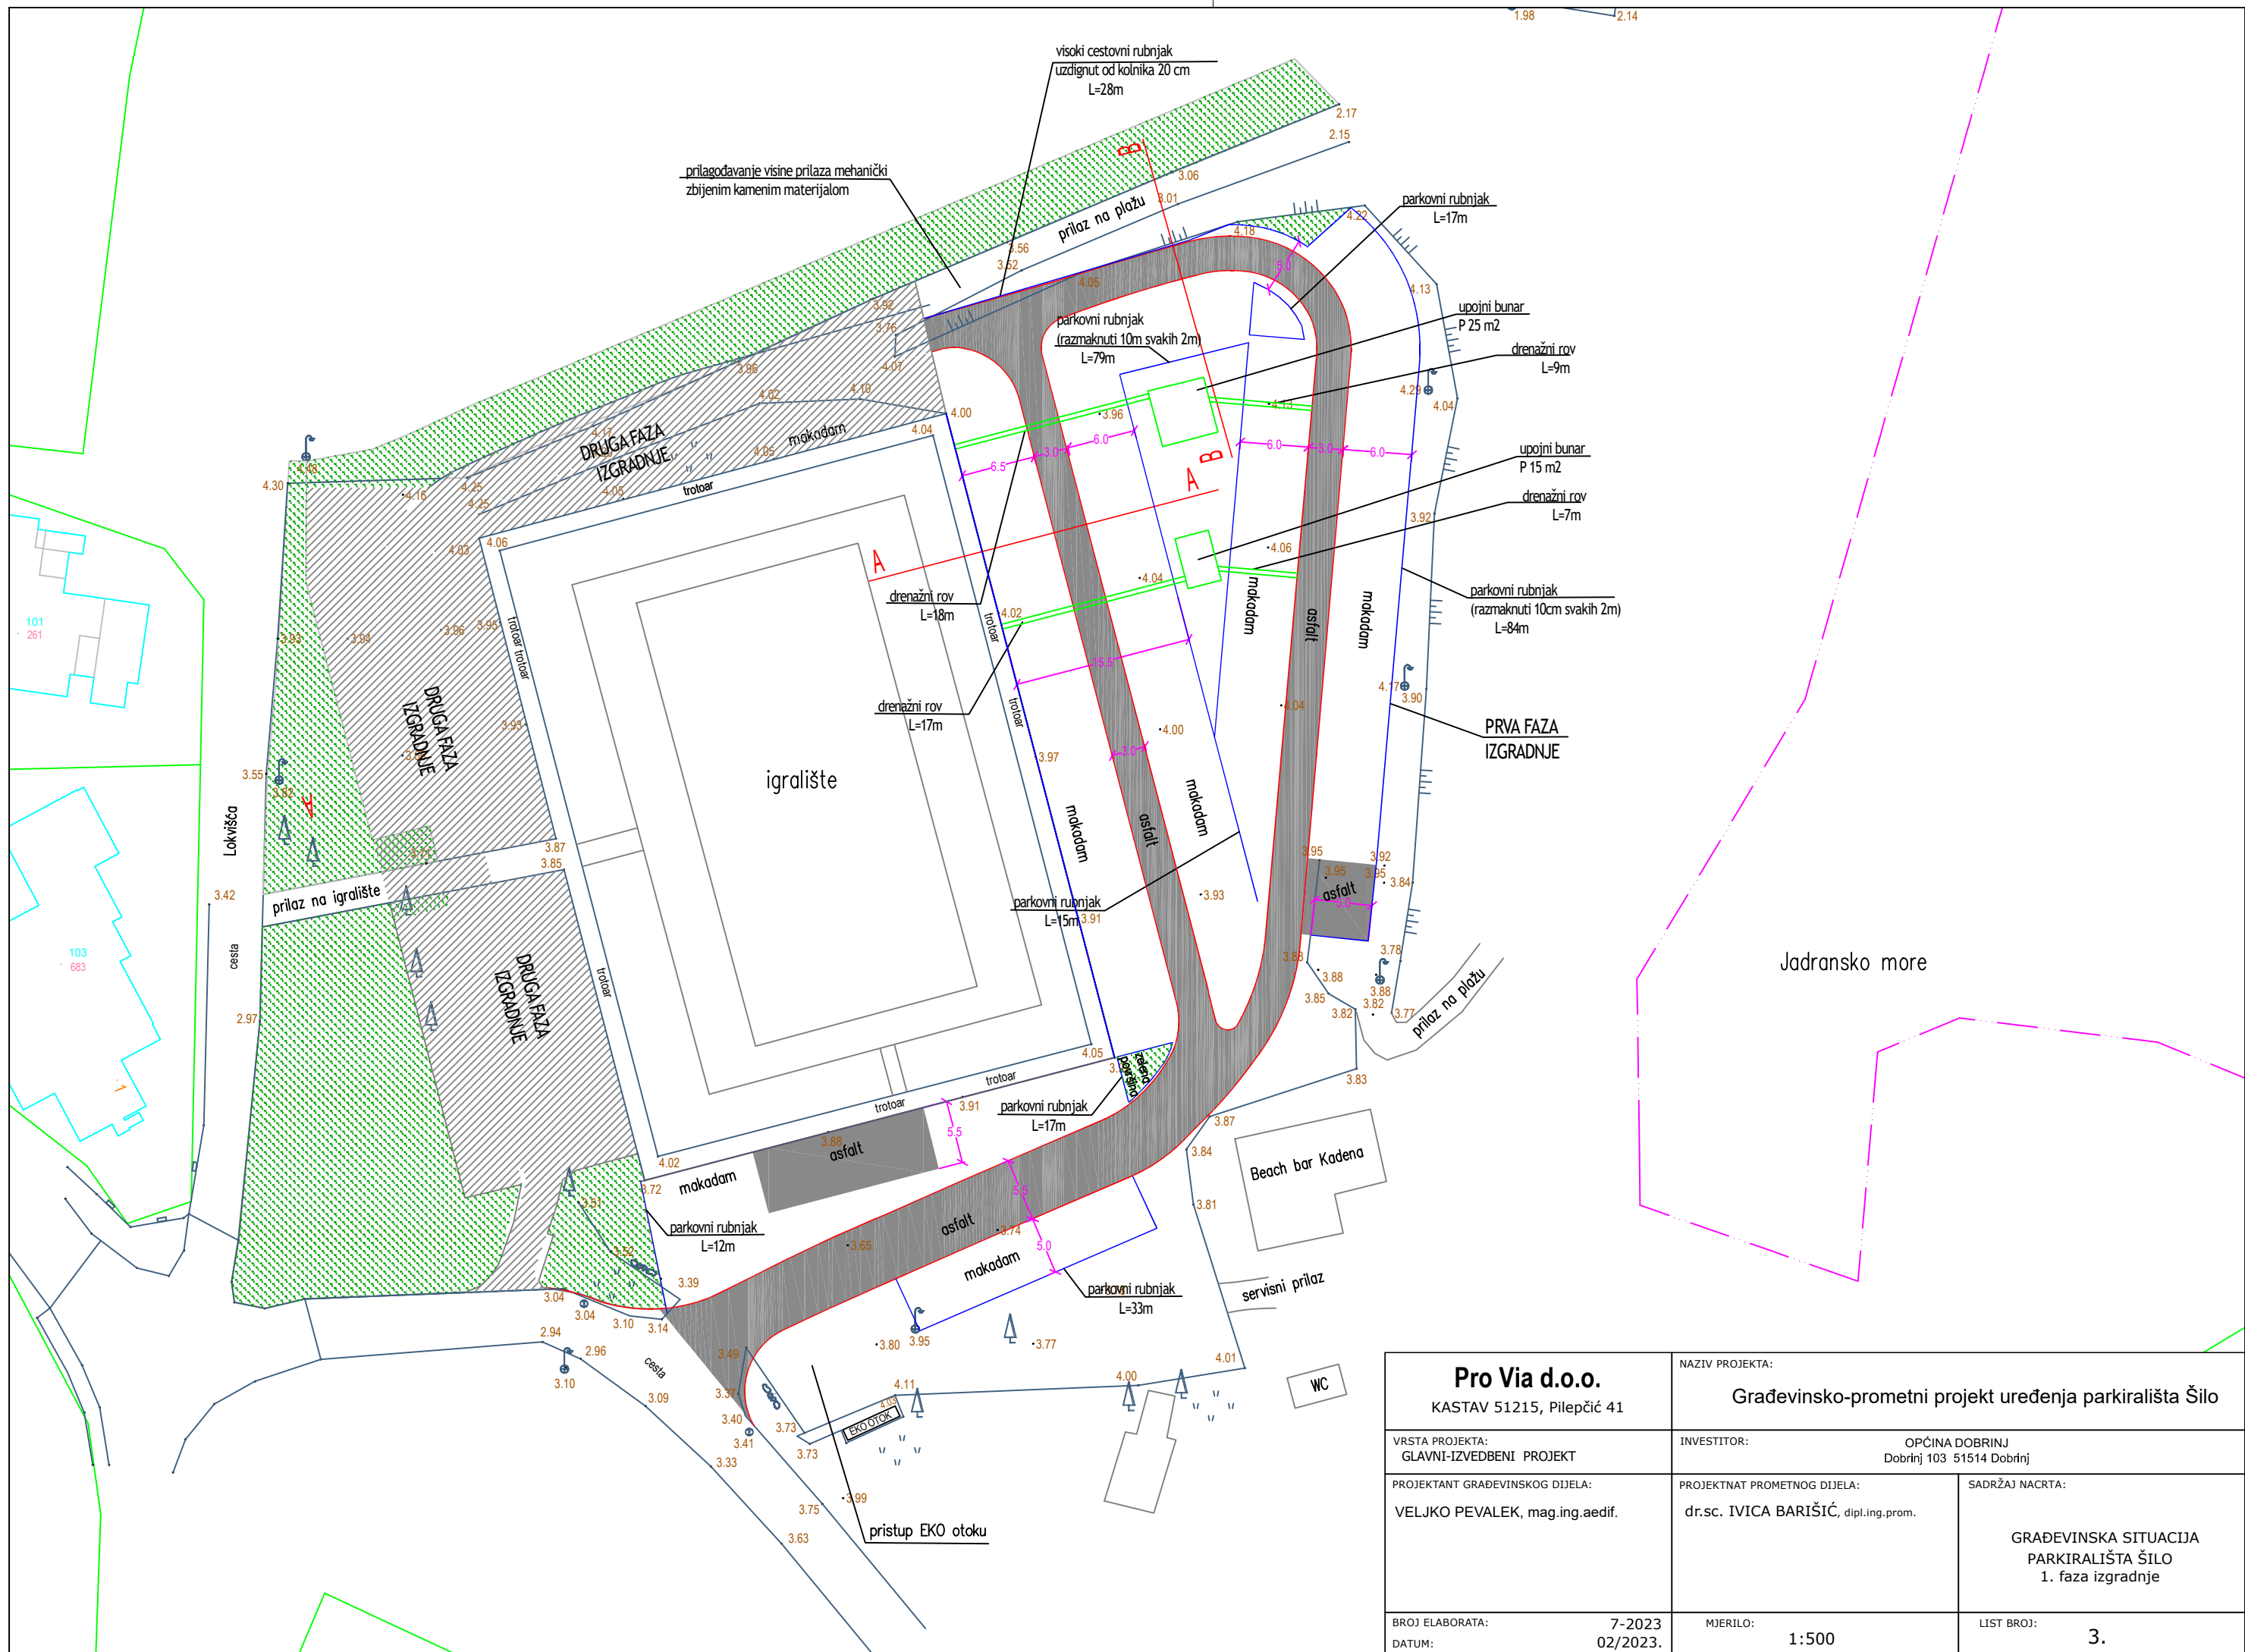

<b>Pro Via d.o.o.</b> KASTAV 51215, Pilepčić 41		NAZIV PROJEKTA: <b>Građevinsko-prometni projekt uređenja parkirališta Šilo</b>	
VRSTA PROJEKTA: GLAVNI-IZVEDBENI PROJEKT		INVESTITOR: OPĆINA DOBRINJ Dobrinj 103 51514 Dobrinj	
PROJEKTANT GRAĐEVINSKOG DIJELA: VELJKO PEVALEK, mag.ing.aedif.		PROJEKTNAT PROMETNOG DIJELA: dr.sc. IVICA BARIŠIĆ, dipl.ing.prom.	SADRŽAJ NACRTA:  <b>GRAĐEVINSKA SITUACIJA          PARKIRALIŠTA ŠILO          1. faza izgradnje</b>
BROJ ELABORATA: DATUM:		MJERILO: 1:500	LIST BROJ: 3.


## NORMALNI POPREČNI PROFIL - A-A

### MJ 1:50

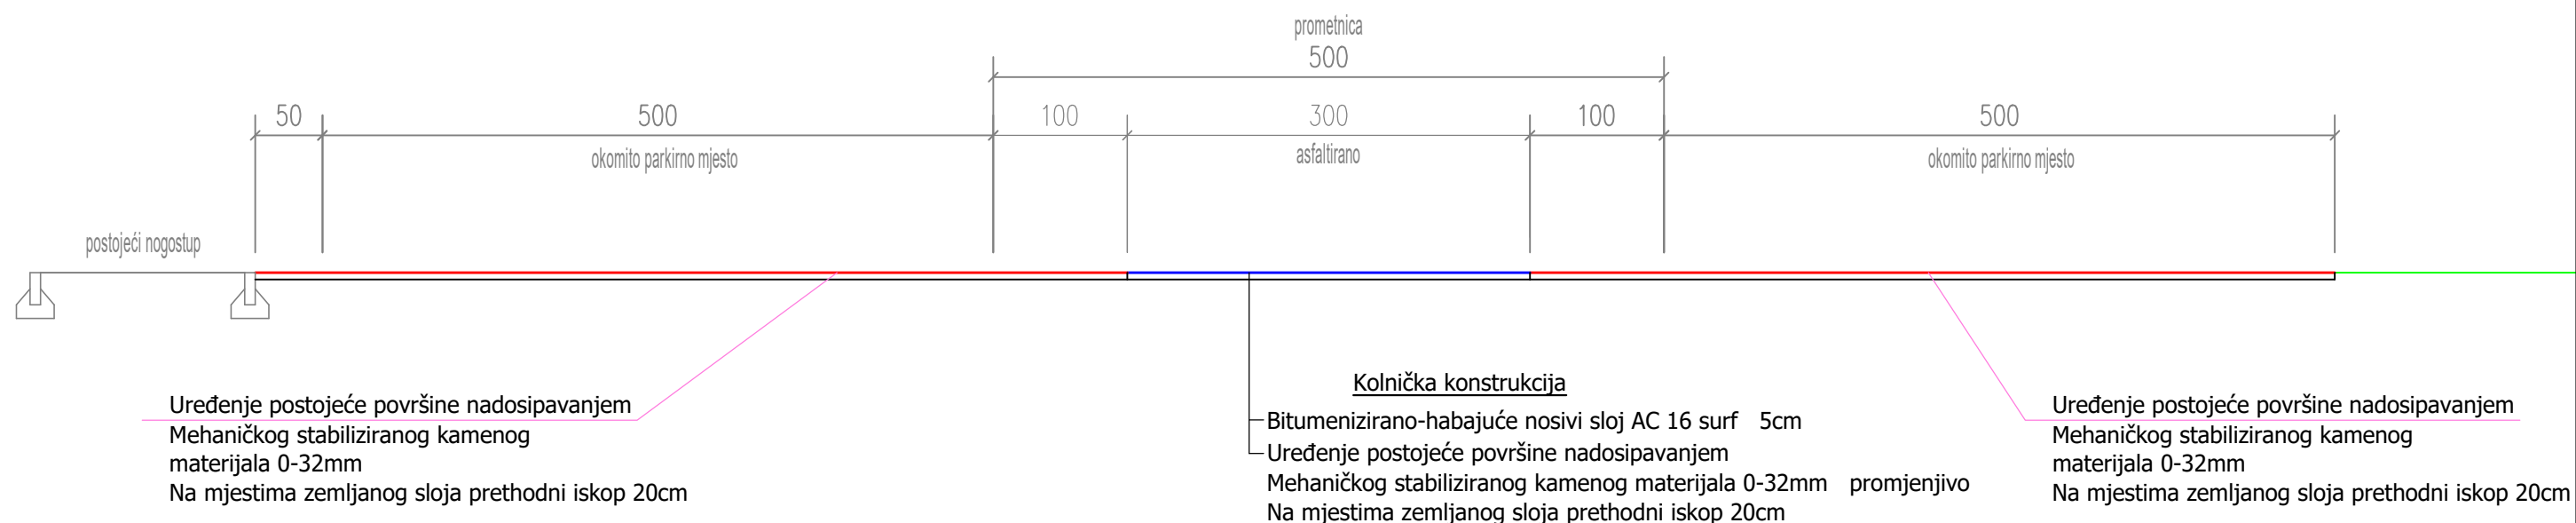

## NORMALNI POPREČNI PROFIL - B-B

### MJ 1:50

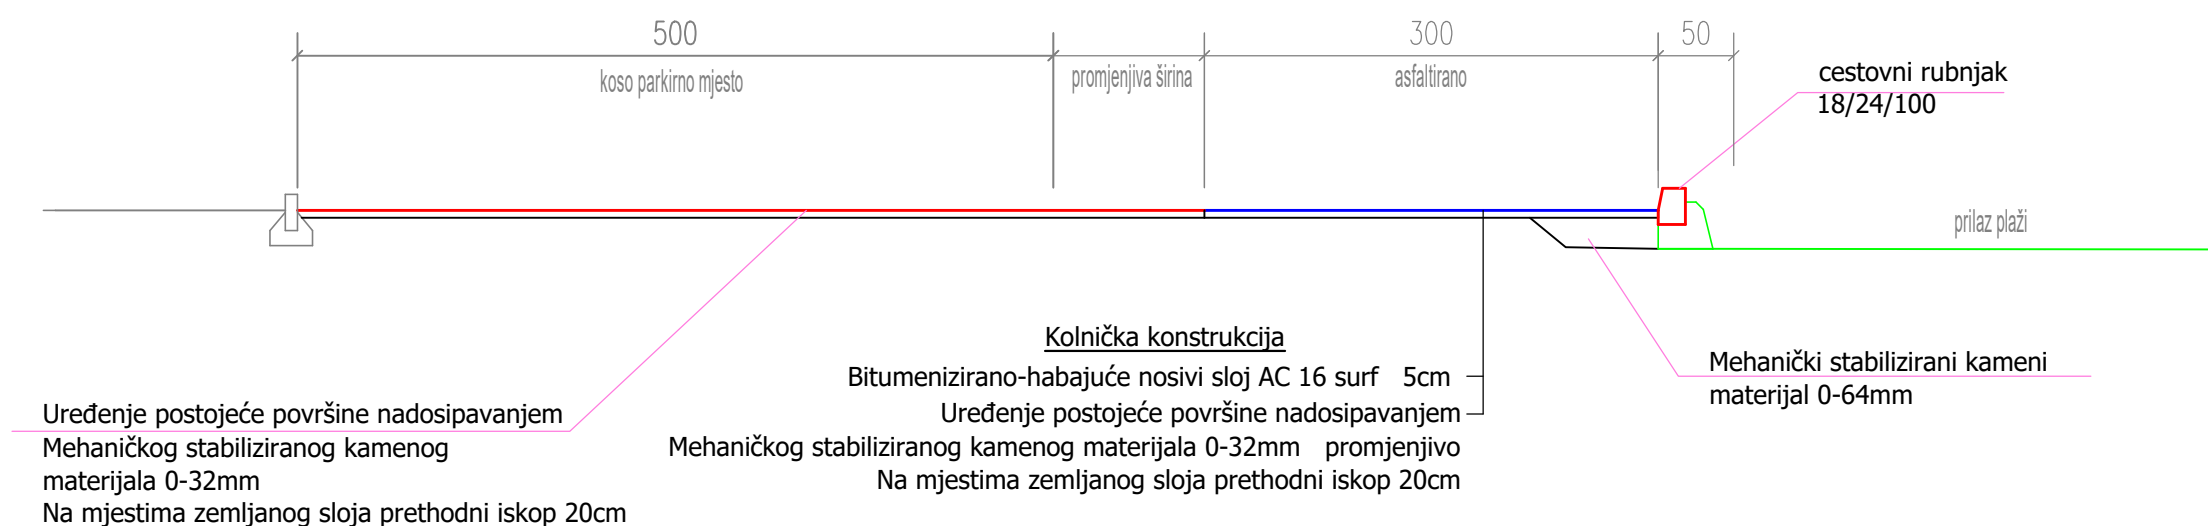

<b>Pro Via d.o.o.</b> KASTAV 51215, Pilepčić 41		NAZIV PROJEKTA: <b>Građevinsko-prometni projekt uređenja parkirališta Šilo</b>	
VRSTA PROJEKTA: GLAVNI-IZVEDBENI PROJEKT		INVESTITOR: OPĆINA DOBRINJ Dobrinj 103 51514 Dobrinj	
PROJEKTANT GRAĐEVINSKOG DIJELA: VELJKO PEVALEK, mag.ing.aedif.		PROJEKTNAT PROMETNOG DIJELA: dr.sc. IVICA BARIŠIĆ, dipl.ing.prom.	SADRŽAJ NACRTA:  NORMALNI POPREČNI PRESJEK - 1. faza izgradnje
BROJ ELABORATA: DATUM:	7-2023 02/2023.	MJERILO: 1:50	LIST BROJ: 4.