

GPZ

GRAĐEVNO PROJEKTI ZAVOD
za projektiranje, konzalting i inženjering
dioničko društvo

Ulica Đure Šporera 8, HR-51000 Rijeka, OIB: 01788637246
IBAN: HR4024020061100388357 (Erste&Steiermarkische bank d.d.)

tel: +385 51 333 298, fax: +385 51 333 298
email: gpz@gpz.hr, web: www.gpz.hr

INVESTITOR: PRIMORSKO – GORANSKA ŽUPANIJA
OPĆINA DOBRINJ, Dobrinj 103
51514 DOBRINJ
OIB: 9700393043

GRAĐEVINA: GRAĐENJE DIJELA NOGOSTUPA NA ŽUPANIJSKOJ CESTI
ŽC 5087, U NASELJU GABONJIN NA PODRUČJU OPĆINE DOBRINJ

RAZINA PROJEKTA: IZVEDBENI PROJEKT

VRSTA PROJEKTA: GRAĐEVINSKI PROJEKT – PROMETNE POVRŠINE

BROJ PROJEKTA: 91/24

IZRAĐIVAČ: GPZ d.d.
Đure Šporera 8, 51 000 Rijeka
OIB: 01788637246
tel./fax.: 051 333 298
www.gpz.hr

PROJEKTANT: Zlatko Pavušek, inž. građ.

DIREKTOR: Sanja Zloh, dipl. oec.


GPZ d.d.
rijeka - đ. šporera 8

DATUM: Rijeka, listopad 2024. godine

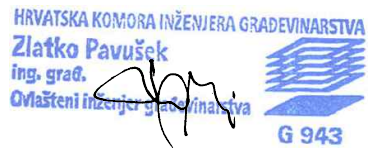


PREGLEDNA SITUACIJA NA ORTO-FOTO PODLOZI MJ. 1:1000

GPZ

GRAĐEVNO PROJEKTI ZAVOD
za projektiranje, konzalting i inženjering
dioničko društvo

rijeka, đure šporera 8
tel: +385-51-211478, fax: +385-51-333298

ELABORAT:	GRAĐENJE DIJELA NOGOSTUPA NA ŽUPANIJSKOJ CESTI ŽC 5087. U NASELJU GABONJIN NA PODRUČJU OPĆINE DOBRINJ	OZNAKA PROJEKTA: 91/24
INVESTITOR:	PRIMORSKO-GORANSKA ŽUPANIJA OIPĆINA DOBRINJ, Dobrinj 103, 51514 DOBRINJ	
NAZIV PROJEKTA / PROJEKTI DIO ZAHVATA / STRUKOVNA ODREDNICA:	IZVEDBENI PROJEKT	
PROJEKTANT: ZLATKO PAVUŠEK, ing. građ.	SURADNICI: DAMIR DOŠEN, geom. <i>Došen</i>	
	NAZIV GRAFIČKOG PRIKAZA: PREGLEDNA SITUACIJA	MJERILO: 1:1000
	NAZIV ELABORATA: IZVEDBENI PROJEKT	LIST BR.: 1/4
	DATUM: Listopad 2024. g.	

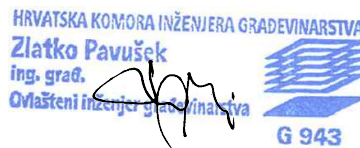
SITUACIJA NA KATASTARSKOJ PODLOZI MJ. 1:1000

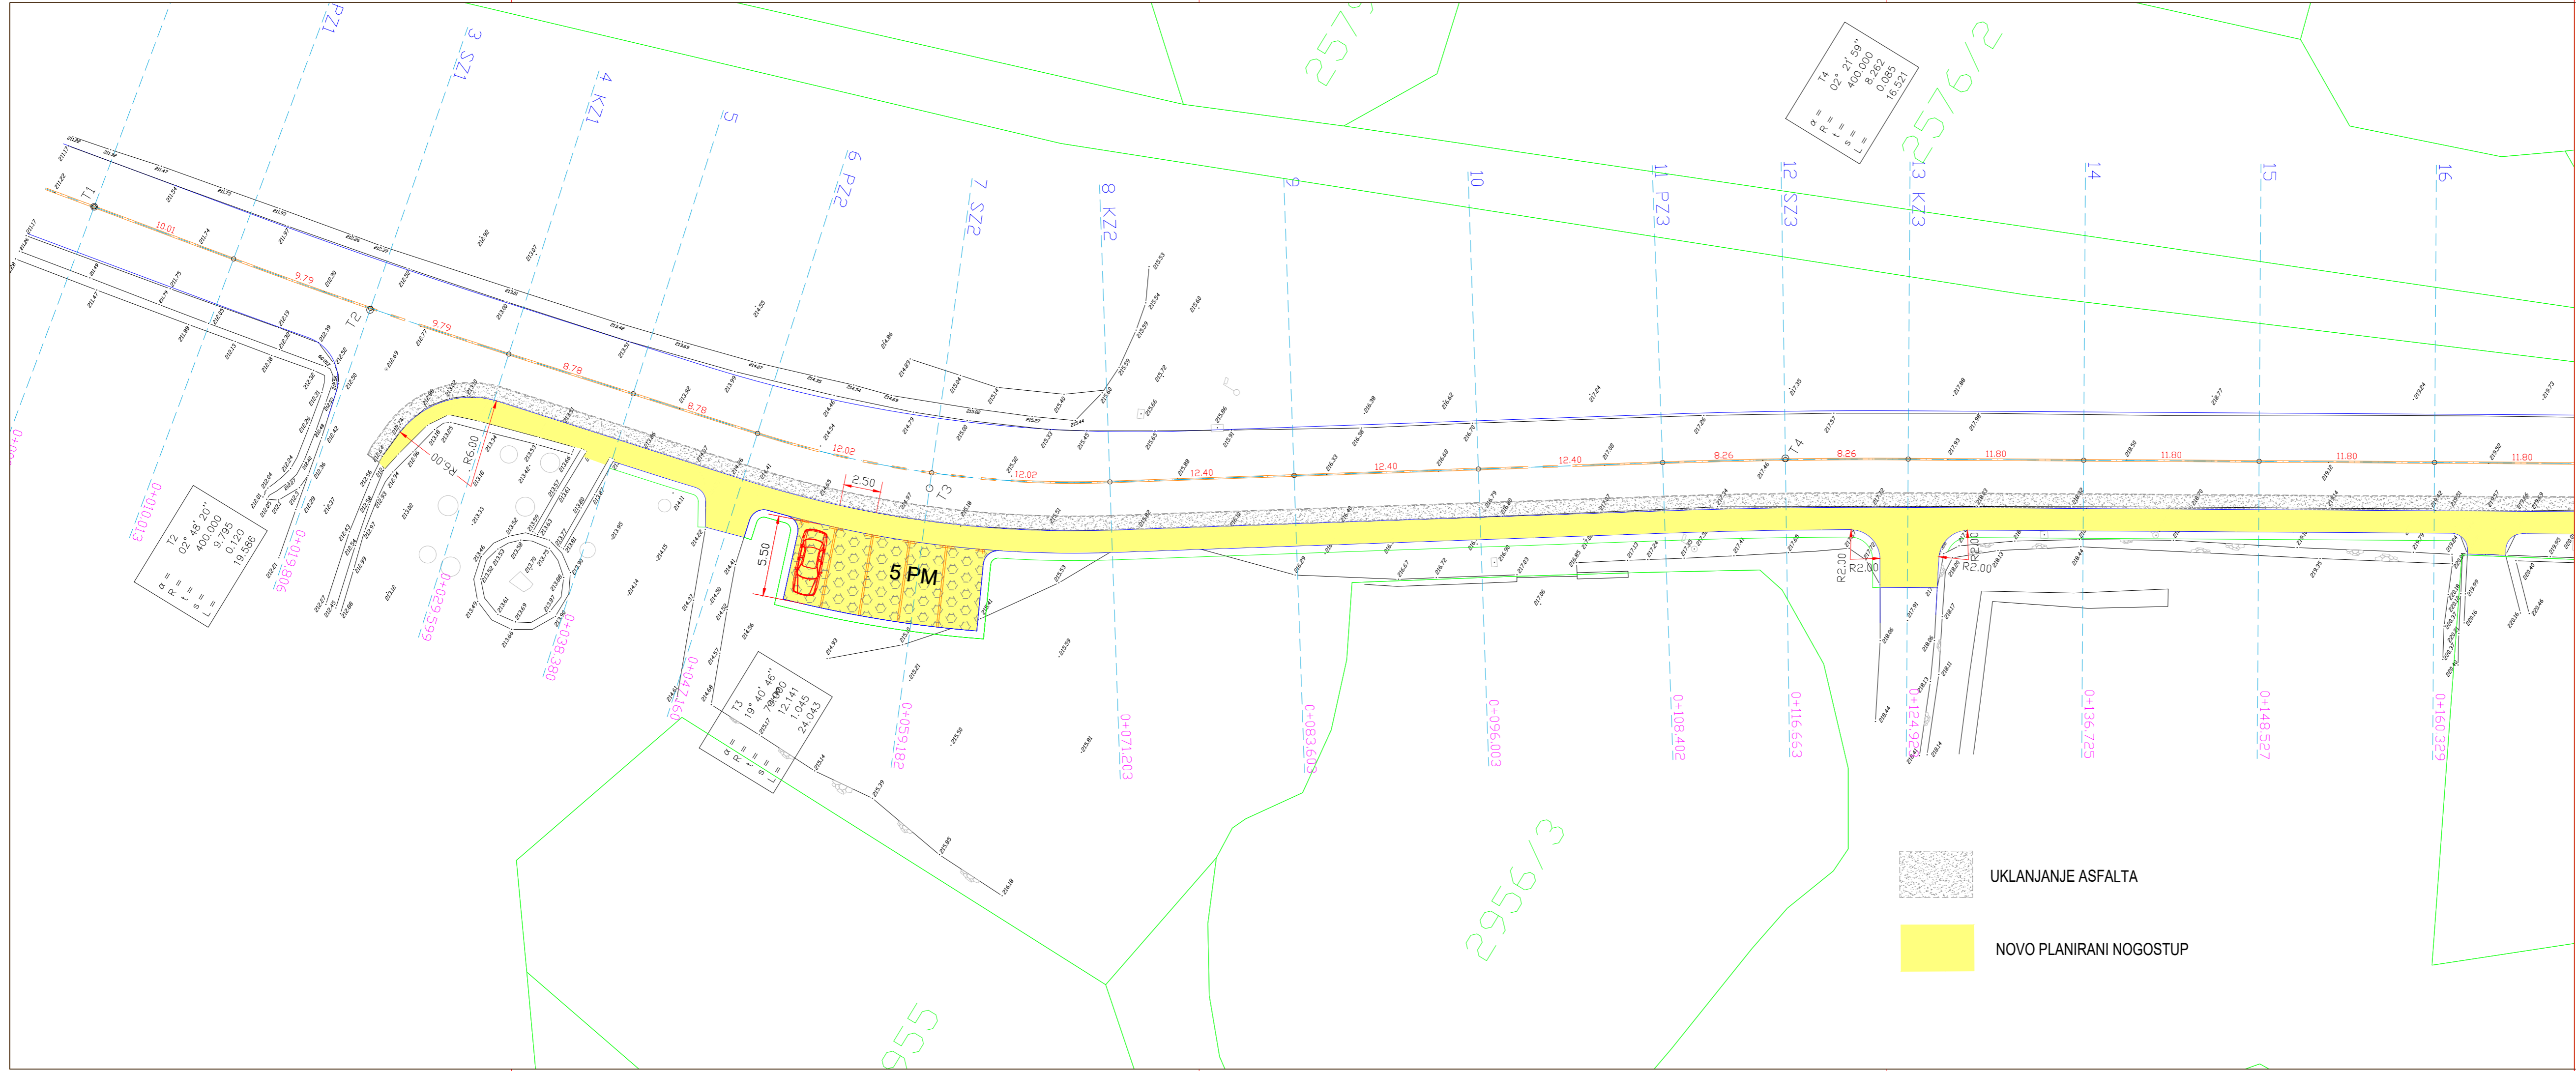


GPZ

GRAĐEVNO PROJEKTI ZAVOD
za projektiranje, konzalting i inženjering
dioničko društvo

rijeka, đure šporera 8
tel: +385-51-211478, fax: +385-51-333298

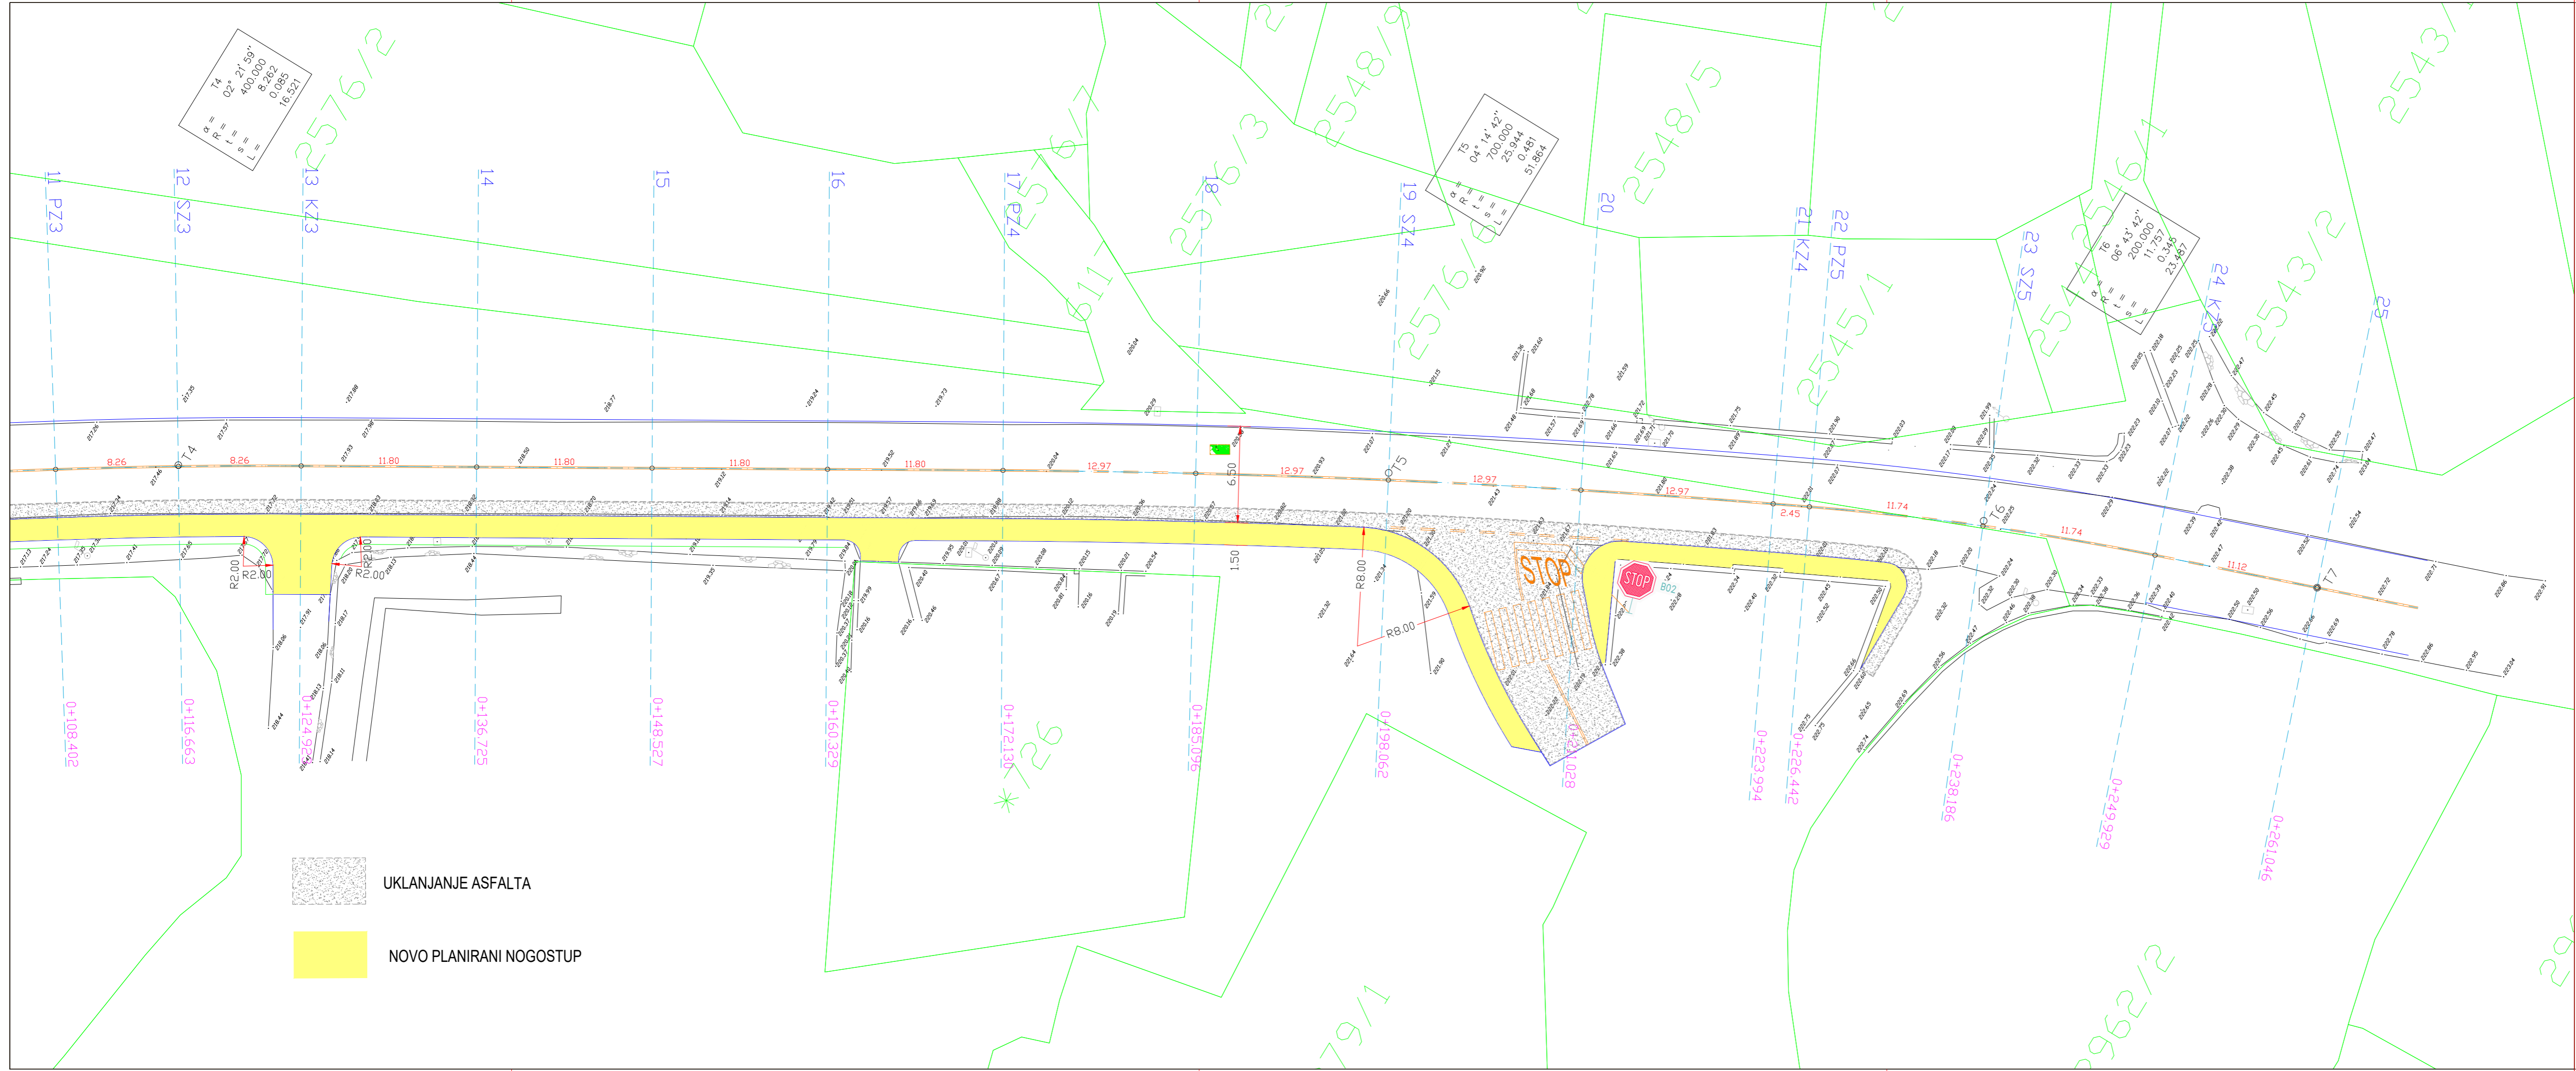
ELABORAT:	GRAĐENJE DIJELA NOGOSTUPA NA ŽUPANIJSKOJ CESTI ŽC 5087. U NASELJU GABONJIN NA PODRUČJU OPĆINE DOBRINJ	OZNAKA PROJEKTA: 91/24
INVESTITOR:	PRIMORSKO-GORANSKA ŽUPANIJA OPĆINA DOBRINJ, Dobrinj 103, 51514 DOBRINJ	
NAZIV PROJEKTA / PROJEKTI DIO ZAHVATA / STRUKOVNA ODREDNICA:	IZVEDBENI PROJEKT	
PROJEKTANT: ZLATKO PAVUŠEK, ing. grad.	SURADNICI: DAMIR DOŠEN, geom. <i>Došen</i>	
	NAZIV GRAFIČKOG PRIKAZA: PREGLEDNA SITUACIJA	MJERILO: 1:1000
	NAZIV ELABORATA: IZVEDBENI PROJEKT DATUM: Listopad 2024. g.	LIST BR.: 2/4

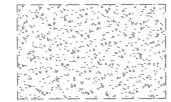



SITUACIJA
/građevinsko rješenje, prof. 1-16)
mj. 1:250

GPZ GRAĐEVNO PROJEKTI ZAVOD
za projektiranje, konzalting i inženjering
dioničko društvo
rijeka, đure šporera 8
tel: +385-51-211478, fax: +385-51-333298

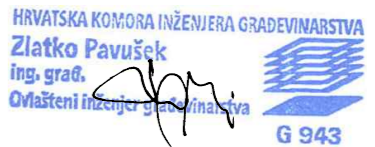

ELABORAT:	GRAĐENJE DIJELA NOGOSTUPA NA ŽUPANIJSKOJ CESTI ŽC 5087, U NASELJU GABONJIN NA PODRUČJU OPĆINE DOBRINJ	OZNAKA PROJEKTA:	91/24
INVESTITOR:	PRIMORSKO-GORANSKA ŽUPANIJA OIPĆINA DOBRINJ, Dobrinj 103, 51514 DOBRINJ		
NAZIV PROJEKTA / PROJEKTI DIO ZAHVATA / STRUKOVNA ODREDNICA: IZVEDBENI PROJEKT			
PROJEKTANT:	ZLATKO PAVUŠEK, ing. građ.	SURADNICI:	DAMIR DOŠEN, geom. <i>D. Došen</i>
		NAZIV GRAFIČKOG PRIKAZA:	MJERILO: 1:250
		NAZIV ELABORATA: IZVEDBENI PROJEKT	LIST BR.: 3/4
DATUM: Listopad 2024. g.			



 UKLANJANJE ASFALTA
 NOVO PLANIRANI NOGOSTUP

SITUACIJA
 /građevinsko rješenje, prof. 16-25)
 mj. 1:250

GPZ GRAĐEVNO PROJEKTI ZAVOD
 za projektiranje, konzalting i inženjering
 dioničko društvo
 rijeka, đure šporera 8
 tel: +385-51-211478, fax: +385-51-333298

ELABORAT:	GRAĐENJE DIJELA NOGOSTUPA NA ŽUPANIJSKOJ CESTI ŽC 5087, U NASELJU GABONJIN NA PODRUČJU OPĆINE DOBRINJ	OZNAKA PROJEKTA:	91/24
INVESTITOR:	PRIMORSKO-GORANSKA ŽUPANIJA OIPČINA DOBRINJ, Dobrinj 103, 51514 DOBRINJ		
NAZIV PROJEKTA / PROJEKTI DIO ZAHVATA / STRUKOVNA ODREDNICA:			
IZVEDBENI PROJEKT			
PROJEKTANT:	ZLATKO PAVUŠEK, ing. grad.	SURADNICI:	DAMIR DOŠEN, geom. <i>Došen</i>
 HRVATSKA KOMORA INŽENJERA GRAĐEVINARSTVA Zlatko Pavušek ing. grad. Ovlašten inženjer građevinarstva		 G 943	
NAZIV GRAFIČKOG PRIKAZA:		MJERILO:	1:250
NAZIV ELABORATA: IZVEDBENI PROJEKT		LIST BR.:	4/4
DATUM: Listopad 2024. g.			